


●各ブロック区画大きさの目安〔A・Fブロック→間口：8m〕〔B・C・D・Eブロック→間口：5m〕〔Gブロック→間口8m〕

\*奥行きはエリアにより異なり、間口、大きさも目安です。 \*Bブロックには時計が設置されている場所があります。 \*競技場外のテント設置不可

▼全体平面図▶

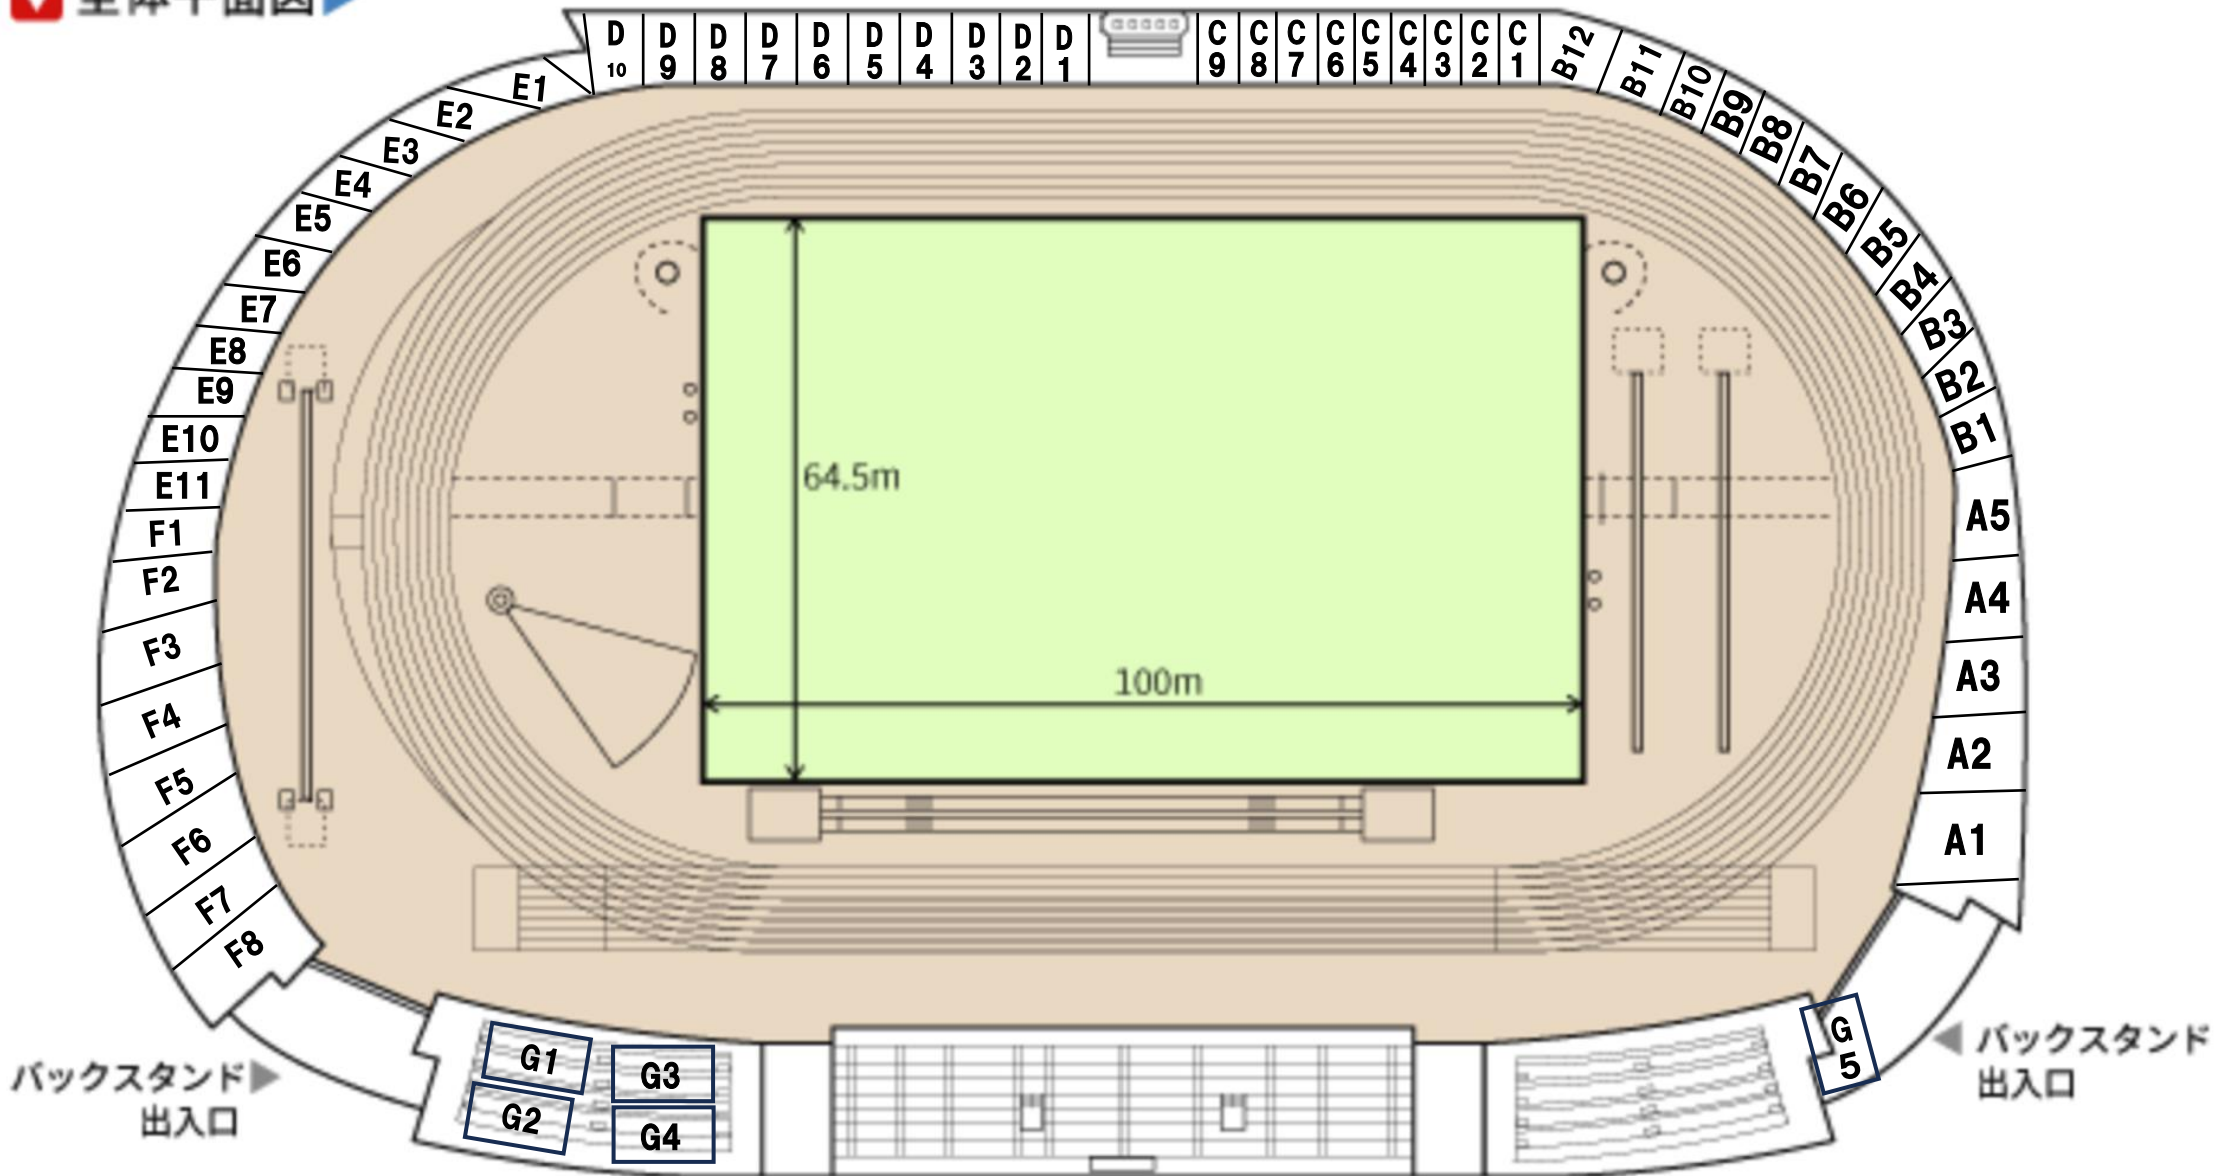

<Gブロックテント設置の注意>

- ロープ等設営を厳重にし、風対策を行う
- 椅子、手すり等破損があった場合は各校負担

<中央メインスタンド観客席での注意点>

- 集団応援禁止
- 最前方手すり付近で立ち止っての応援等禁止